

# NEWよしうみいきいきクルーズ船

## ～道の駅「よしうみいきいき館」リニューアル計画～



### 設計主旨


愛媛県を訪れる観光者数は約2300万人であり、新型コロナウイルス感染症の影響が治まり年々観光客が増えインバウンドも手伝い、ますます愛媛の観光は盛んになっている。また、買い物の目的として来県する人が多い一方で、レクリエーションを楽しむ機会や自然と関わる観光ができる場所をもっと提供することが課題でもある。愛媛は、住みやすい気候や瀬戸内海をはじめとする豊かな自然がある。その中で取れた特産物や海産物とする豊富な資源に恵まれている。そこで私は、観光客がこの豊かな自然を知らずに観光を終えるのではなく、買い物もしながら自然とつながることができる施設を提案した。そこで様々な体験を老若男女問わず楽しみ、愛媛の魅力を多くの観光客に知らせ、より愛媛県を訪れる人が増えることを願った「道の駅」を設計した。また、愛媛最大の観光資源であるしまなみ海道に目を付け、大島にある既存する「よしうみいきいき館」をリニューアルし、観光客や地元民、サイクリストにとってより魅力的な観光スポットとなる道の駅「NEWよしうみいきいきクルーズ船」とした。

道の駅「NEWよしうみいきいきクルーズ船」は、今治市吉海町にある。海鮮七輪バーベキューやレストラン、海鮮物を買ってそのままバーベキューができる。また大島は、村上海賊と深いかわりがあるため、村上海賊ミュージアムをつくりいろいろな人に村上海賊について知ってもらうようにした。2階部分には、子供が遊べる広い場所やウッドデッキから瀬戸内海を一望できるようにした。屋上には、海が見渡せる屋上庭園や帆がモチーフの大きな展望台などを設けた。また来島海峡遊覧船に乗って、村上海賊の時代に思いをはせた潮流体験が楽しめる自然豊かな建物とした。そのもとからある機能を生かし、さらに年齢関係なく楽しめる施設をつくり、外からも中からも迫力のある建物の外観にすることをこだわった。この潮流体験から建物を村上海賊の関船をモチーフとしたクルーズ船のようにし、愛媛を旅しているかのようなワクワク感が味わえるようなつくりになっている。メインの入口からは屋上まで吹き抜けになっており、船底天井を採用し広々とした空間を設けた。

この建物が他県から来る人々の目に留め、買い物だけでなく自然を堪能する観光が増えるための一助となる道の駅になってほしい。また、このクルーズ船が様々な人を愛媛の旅へもてなす船としてつなぐ架け橋となることを祈っている。




完成模型

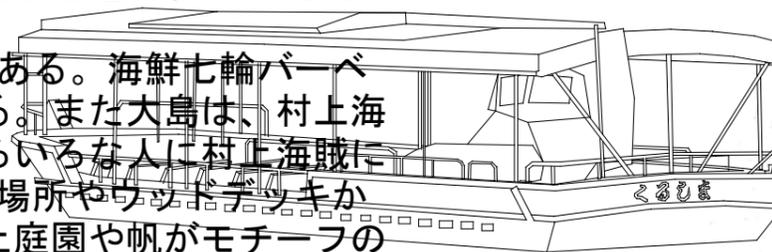

しまなみ海道地図




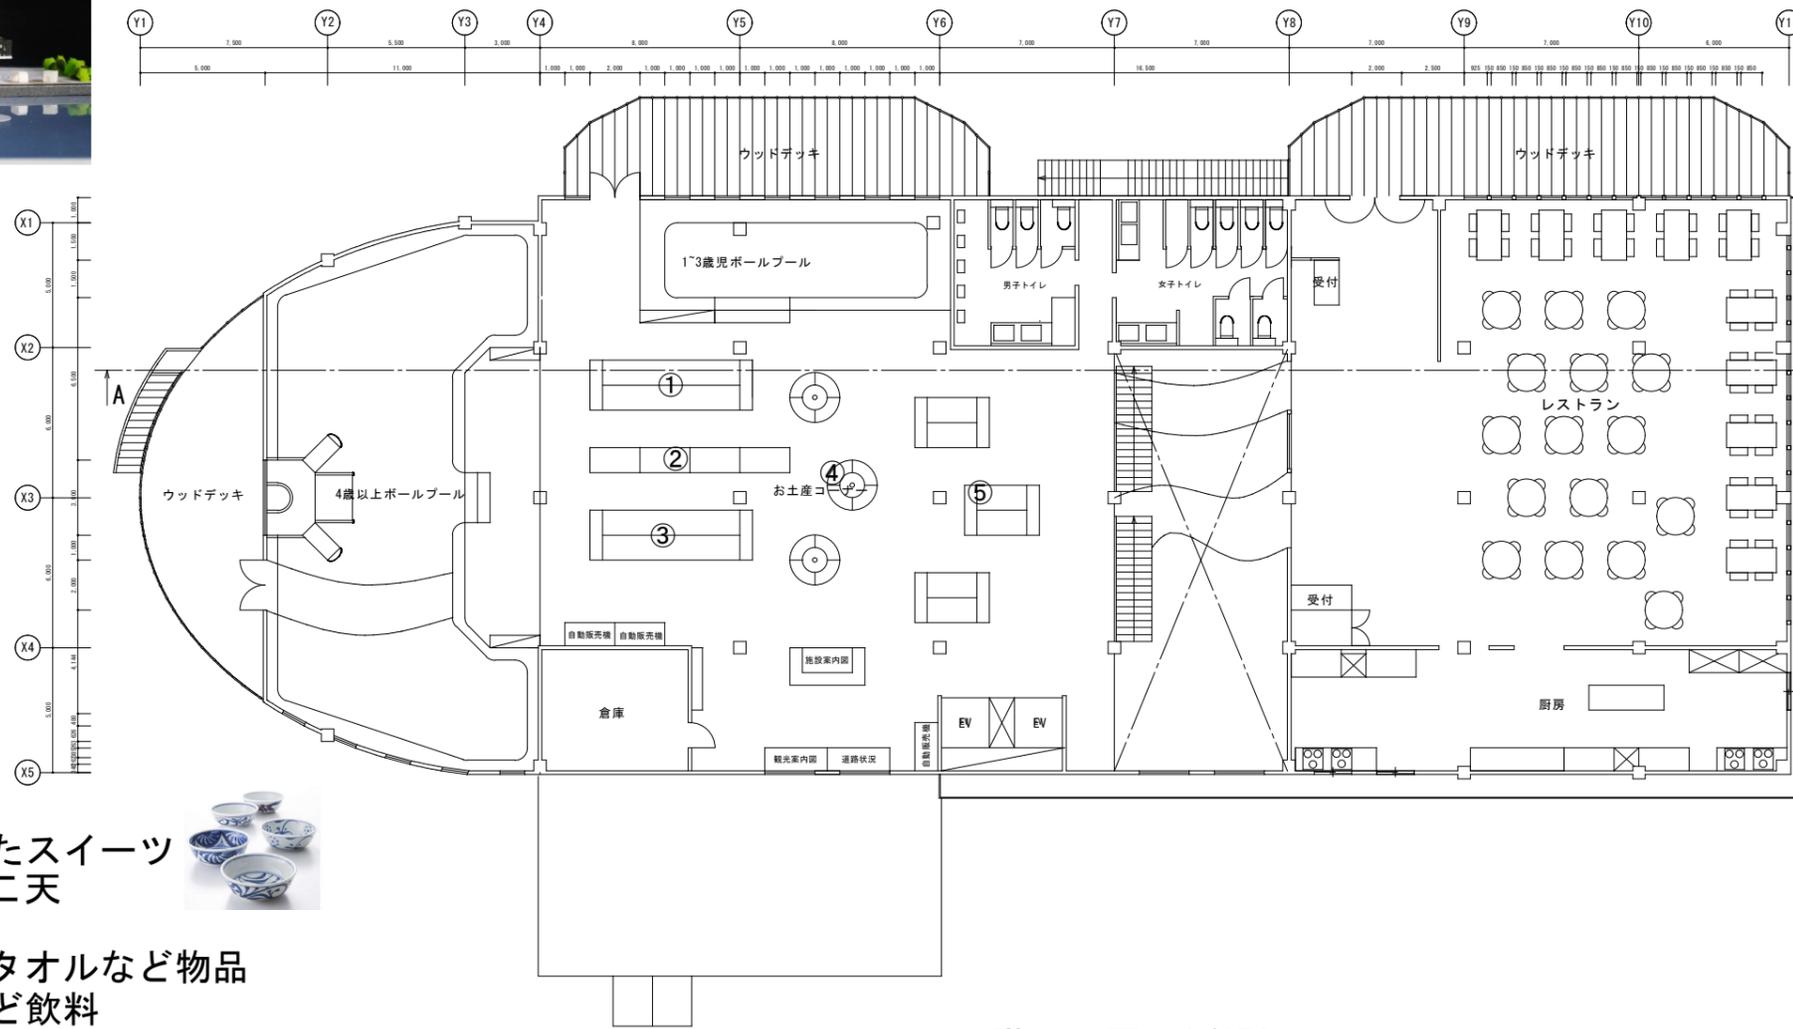


2階平面図 1/150

愛媛の特産物


- ① みかんを使ったスイーツ
- ② 水産物やじゃこ天
- ③ 名産のお菓子
- ④ 砥部焼や今治タオルなど物品
- ⑤ 道後ビールなど飲料

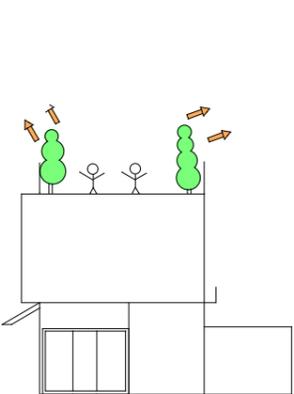

屋上緑化でSDGS対策

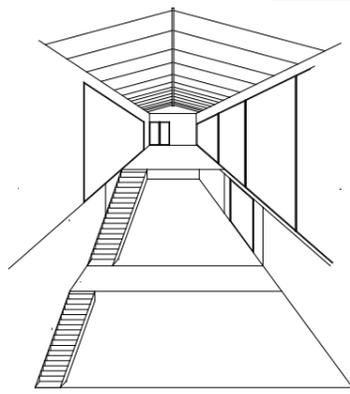


船底天井イメージ

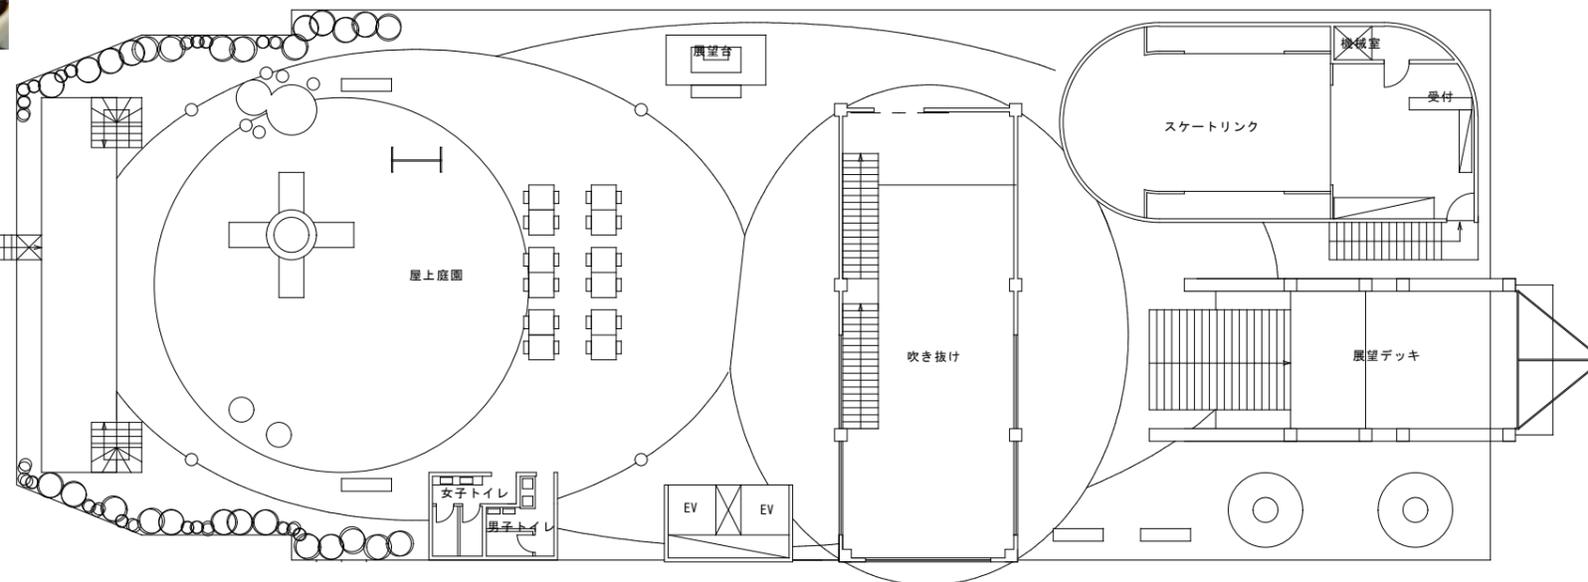

3階平面図 1/150

2階、屋上ポイント 2階部分は、吹抜を挟んでレストランとお土産コーナーなどがある。このレストランは、大島でとれた豊富な海産や愛媛の郷土料理を楽しめる。上と右側に窓を多くし、食事をしながら景色を見れるようにした。外ことができる。左側のお土産コーナー部分には、いろいろな種類のもので置けるよう広い空間に、また交通状況や観光案内の場所を作った。船の先端には子買物の間など子供が楽しく過ごせるように工夫した。全体の外側にデッキを置くことで様々な方向から侵入、避難できるようになっている。

屋上は、緑を多く取り入れた屋上庭園とした。イベントなどができるように芝生の広場とした。来島海峡が見える位置に展望台を置いたり、帆の形をした高台などを置いたりした。スケート場で子供が遊んでいる間に公園で大人が休憩するなどいろいろな年代にあった使い方ができる。

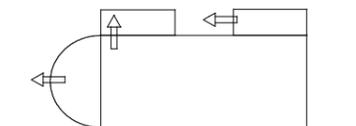


三つのデッキで避難経路確保




スケート場の電力は海を利用




G. L.

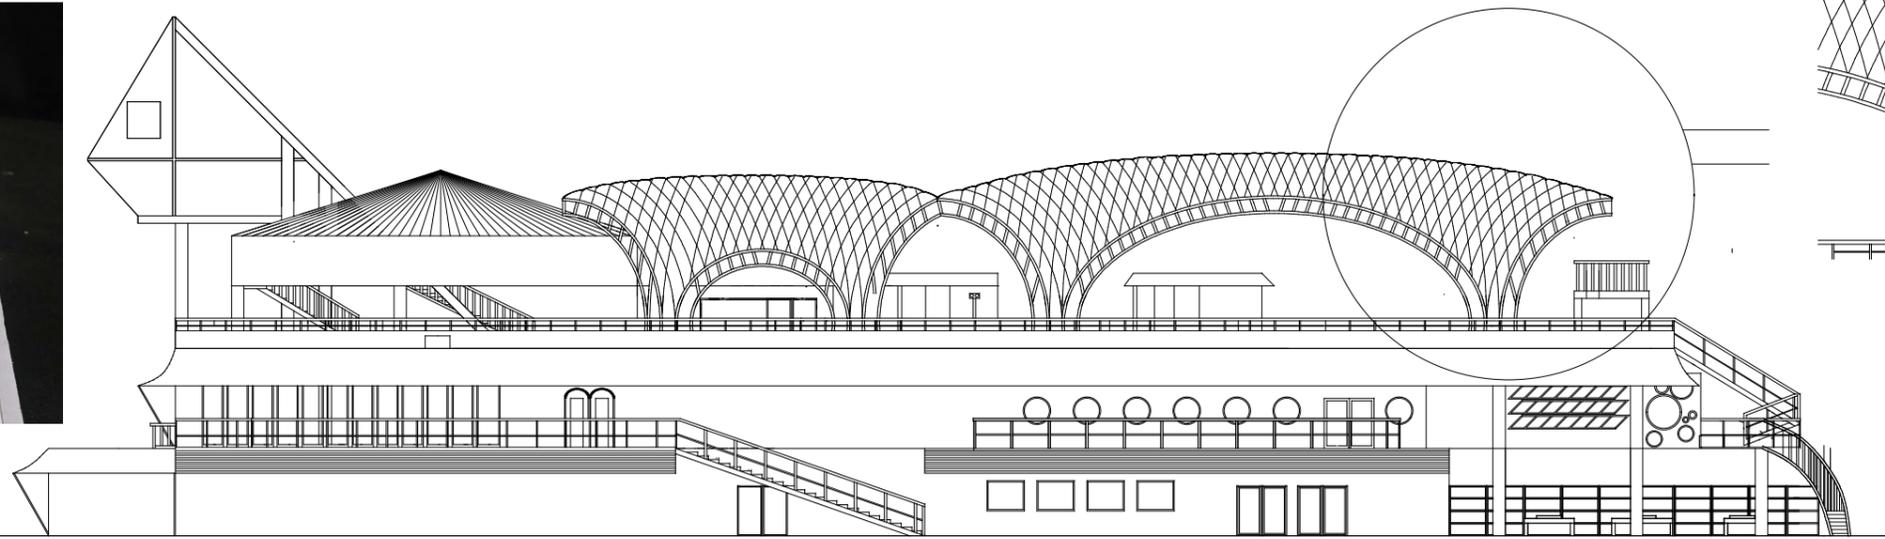


東立面図 1/150

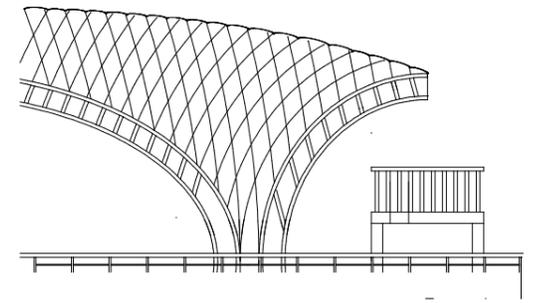

屋根は鉄骨を使い、上から船の帆のような膜を張った構造にした。屋上は展望台やスケート場がある屋上庭園になっている。大きな曲線の屋根と大島の海が広く見渡すことができる。

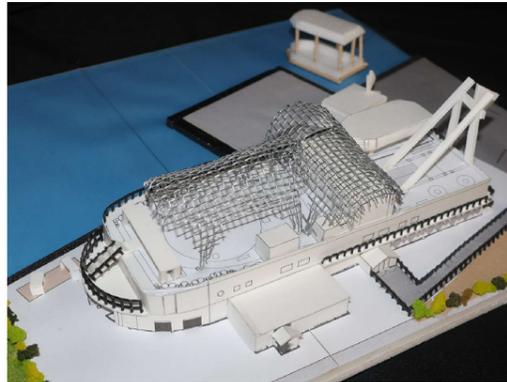

G. L.

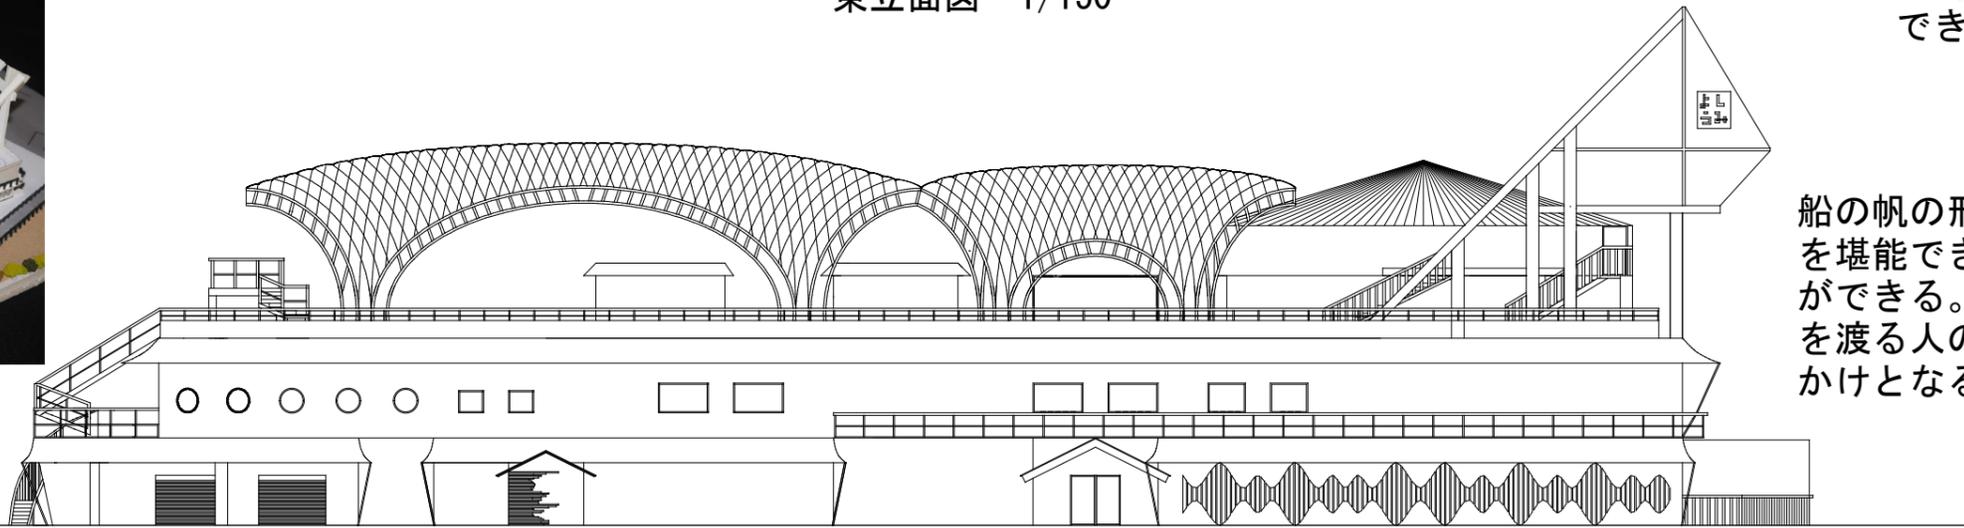


西立面図 1/150


船の帆の形をした展望台からは自然を堪能でき、遠い景色を眺めることができる。この大きな帆が来島海峡を渡る人の目に留まり、訪れるきっかけとなることを意識した。

庭園の先端からは2階のデッキに降りることができる。また、横長の高台があるのでそこで休憩をしたり、写真スポットとして利用してほしい。

G. L.

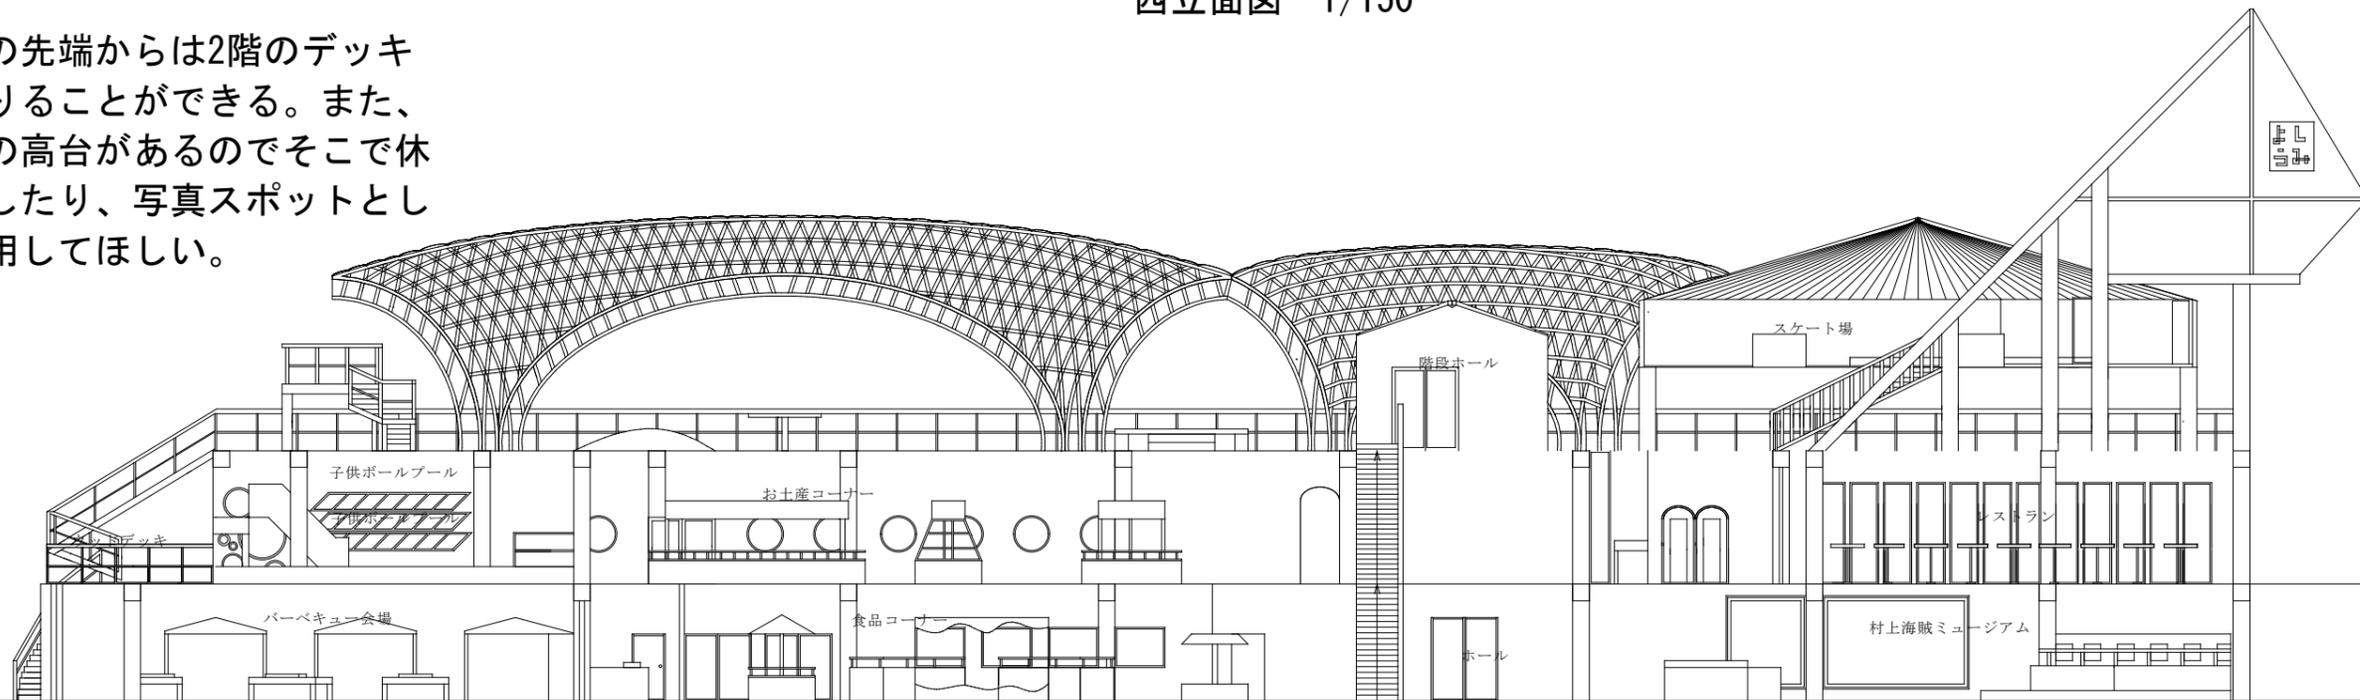

A-A断面図 1/100

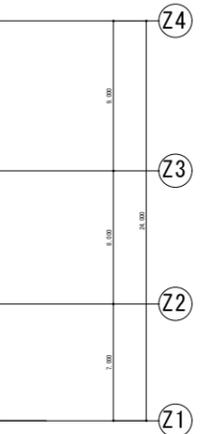

スケート場

階段ホール

子供ボールプール

お土産コーナー

レストラン

バーベキュー会場

食品コーナー

村上海賊ミュージアム

ホール